

**ZMIANA MIEJSCOWEGO PLANU ZAGOSPODAROWANIA PRZESTRZENNEGO MIASTA I GMINY PIWNICZNA-ZDRÓJ, JEDNOSTKA STRUKTURALNA „D” - ŁOMNICA -ZDRÓJ**

**Załącznik Nr 1**  
do uchwały Nr  
Rady Miejskiej w Piwnicznej-Zdroju  
z dnia

**RYSUNEK PLANU**

Skala 1:2000  
0 20 40 60 80 m




**Informacja o ustaleniach obowiązującego planu w granicach analizowanego otoczenia**

	Linie rozgraniczające tereny o różnym przeznaczeniu		Tereny rolne proponowane do zalesień lub zadrzewień i zakrzaczeń
	Tereny cmentarza czynnego		Tereny rolne
	Rezerwa terenu dla poszerzenia cmentarza		Tereny drogi publicznej klasy L
	Tereny zabudowy usługowej		Tereny drogi wewnętrznej projektowanej
	Tereny usług kultu religijnego,		Strefa sanitarna od cmentarza - w odł. 50m od granic cmentarza

**LEGENDA**

	Granica analizowanego otoczenia
<b>Ustalenia planu</b>	
	Granica obszaru objętego planem
	Linie rozgraniczające tereny o różnym przeznaczeniu lub różnych zasadach zagospodarowania
	1UR Teren usług kultu religijnego
	Nieprzekraczalna linia zabudowy
<b>Elementy informacyjne</b>	
	cały obszar Strefa sanitarna od cmentarza - w odł. 50m od granic cmentarza
	cały obszar Popradzki Park Krajobrazowy
	cały obszar Obszar Natura 2000 „Ostoja Popradzka” PLH 120019
	cały obszar Obszar i teren górniczy „Piwniczna-Łomnica”

Wyrys ze studium uwarunkowań i kierunków zagospodarowania przestrzennego Miasta i Gminy Piwniczna - Zdrój, uchwalonego uchwałą nr XVIII/64/2024 Rady Miejskiej w Piwnicznej-Zdroju z dnia 26 września 2024 r.

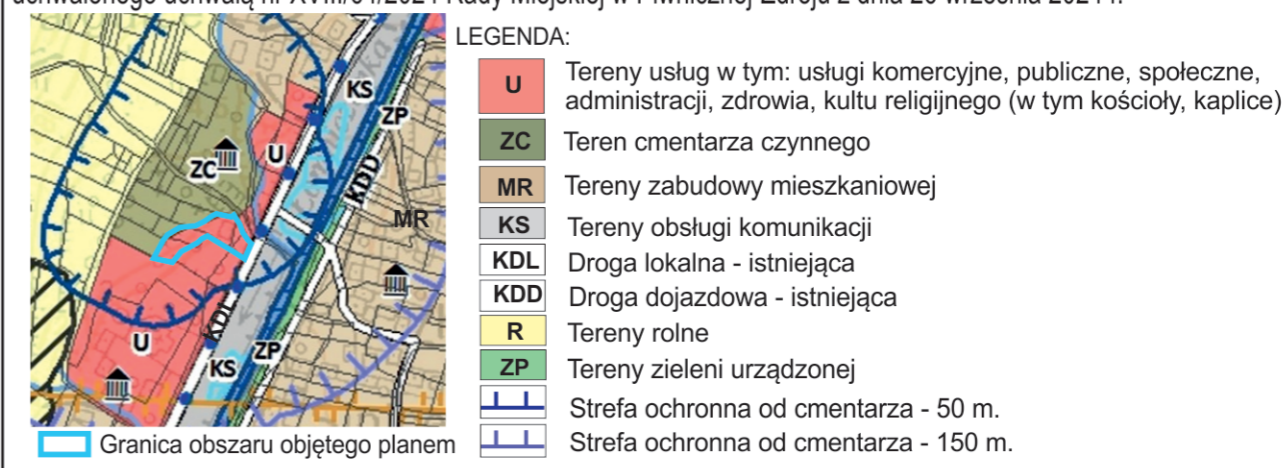

Źródło pochodzenia mapy: państwowy zasób geodezyjny i kartograficzny prowadzony przez Starostę Nowosądeckiego.  
Układ współrzędnych mapy ETRS89/POLAND CS 2000 ZONE 7 ID EPSG: 2178