

(Projekt)

**UCHWAŁA NR .../2022  
RADY MIEJSKIEJ W PIWNICZNEJ-ZDROJU  
z dnia .....**

**w sprawie przystąpienia do sporządzenia zmiany miejscowego planu  
zagospodarowania przestrzennego miasta i gminy Piwniczna-Zdrój,  
Jednostka strukturalna „A.II” – ZAWODZIE**

Działając na podstawie art. 18 ust. 2 pkt. 5 Ustawy z dnia 8 marca 1990 r. o samorządzie gminnym (t.j. Dz. U. z 2022 r. poz. 559 z późn. zm.) oraz art. 3 ust. 1, art. 14 i art. 27 ustawy z dnia 27 marca 2003 roku o planowaniu i zagospodarowaniu przestrzennym (t.j. Dz. U. z 2022 r. poz. 503 z późn. zm.) Rada Miejska w Piwnicznej-Zdroju, na wniosek Burmistrza Piwnicznej-Zdroju, uchwala co następuje:

§ 1.

1. Przystępuje się do sporządzenia zmiany miejscowego planu zagospodarowania przestrzennego miasta i gminy Piwniczna-Zdrój, Jednostka strukturalna „A.II” – ZAWODZIE, zatwierdzonego uchwałą Nr XXV/202/2022, Rady Miasta i Gminy Piwniczna-Zdrój z dnia 31 sierpnia 2020 r. (Dz. Urz. Woj. Małopolskiego z dnia 07.09.2020 r., poz. 5536) w zakresie zmiany zapisów w części tekstowej planu zawartych: w § 9 ust. 3 pkt 5 lit. a) oraz w § 10 ust. 2 pkt 5.
2. Zakres opracowania zmiany planu określony jest na załączniku graficznym Nr 1, stanowiącym integralną część niniejszej uchwały.

§ 2.


Zmiana planu, o którym mowa w § 1 zostanie sporządzona w oparciu o Studium uwarunkowań i kierunków zagospodarowania przestrzennego Miasta i Gminy Piwniczna-Zdrój, uchwalone uchwałą Nr XXIII/208/2000 Rady Miasta i Gminy Piwniczna-Zdrój z dnia 7 listopada 2000 r.

§ 3.

Wykonanie uchwały powierza się Burmistrzowi Piwnicznej-Zdroju.

§ 4.

Uchwała wchodzi w życie z dniem podjęcia i podlega ogłoszeniu przez obwieszczenie na tablicach ogłoszeń Urzędu Miejskiego w Piwnicznej-Zdroju oraz zamieszczeniu na stronie internetowej Miasta i Gminy Piwniczna-Zdrój.

  
**BURMISTRZ**  
Dariusz Chorczyk

**RADCA PRAWNY**

  
Mirosław Florczyk  
KR-1483


*Sp. Ponię Mosleme*



ZMIANA MIEJSCOWEGO PLANU ZAGOSPODAROWANIA PRZESTRZENNEGO  
 MIASTA I GMINY PIWNICZNA-ZDRÓJ, JEDNOSTKA STRUKTURALNA „A1P” - ZAWODZIE

Plan nr 1

RYСУNEK PLANU

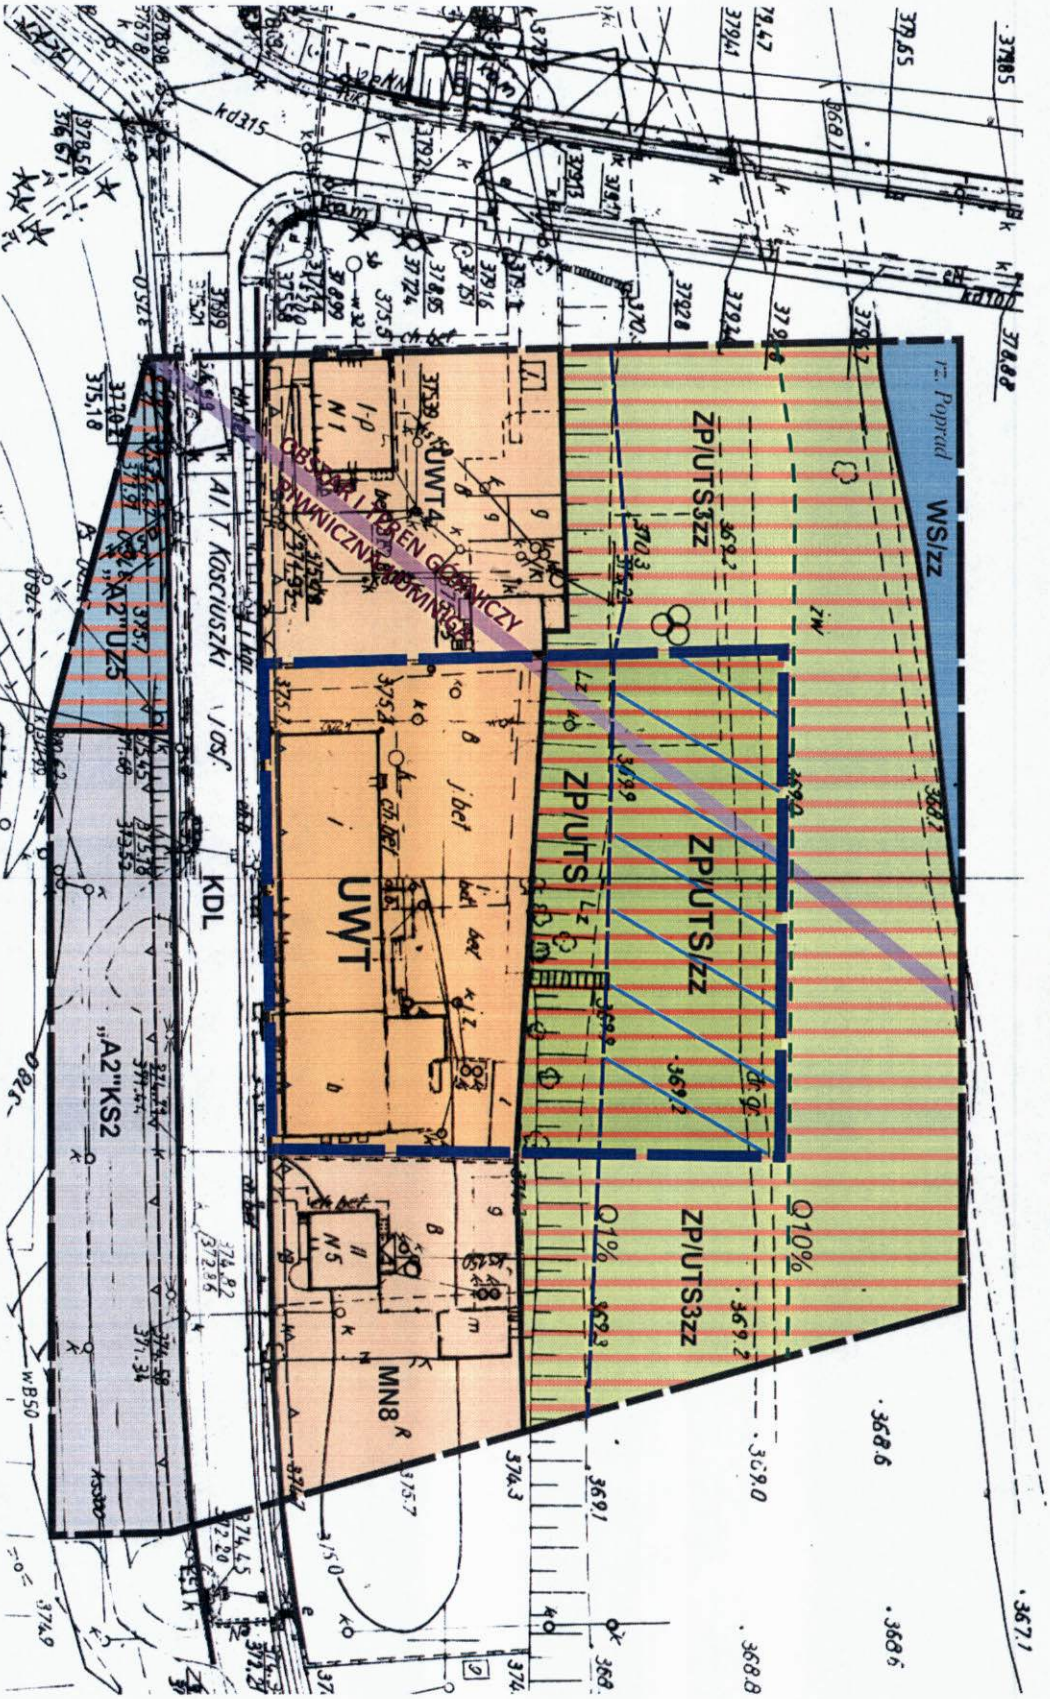

Zakres opracowania zmiany planu

Załącznik Nr 1  
 do uchwały Nr  
 Rady Miejskiej w Piwnicznej-Zdroju  
 z dnia