


ZMIANA MIEJSCOWEGO PLANU ZAGOSPODAROWANIA PRZESTRZENNEGO MIASTA I GMINY PIWNICZNA-ZDRÓJ, JEDNOSTKA STRUKTURALNA „A.I - MIASTO

RYSUNEK PLANU NR 2

Skala 1:1000
0 10 20 30 40 m

Załącznik Nr 2
do uchwały Nr
Rady Miejskiej w Piwnicznej-Zdroju
z dnia

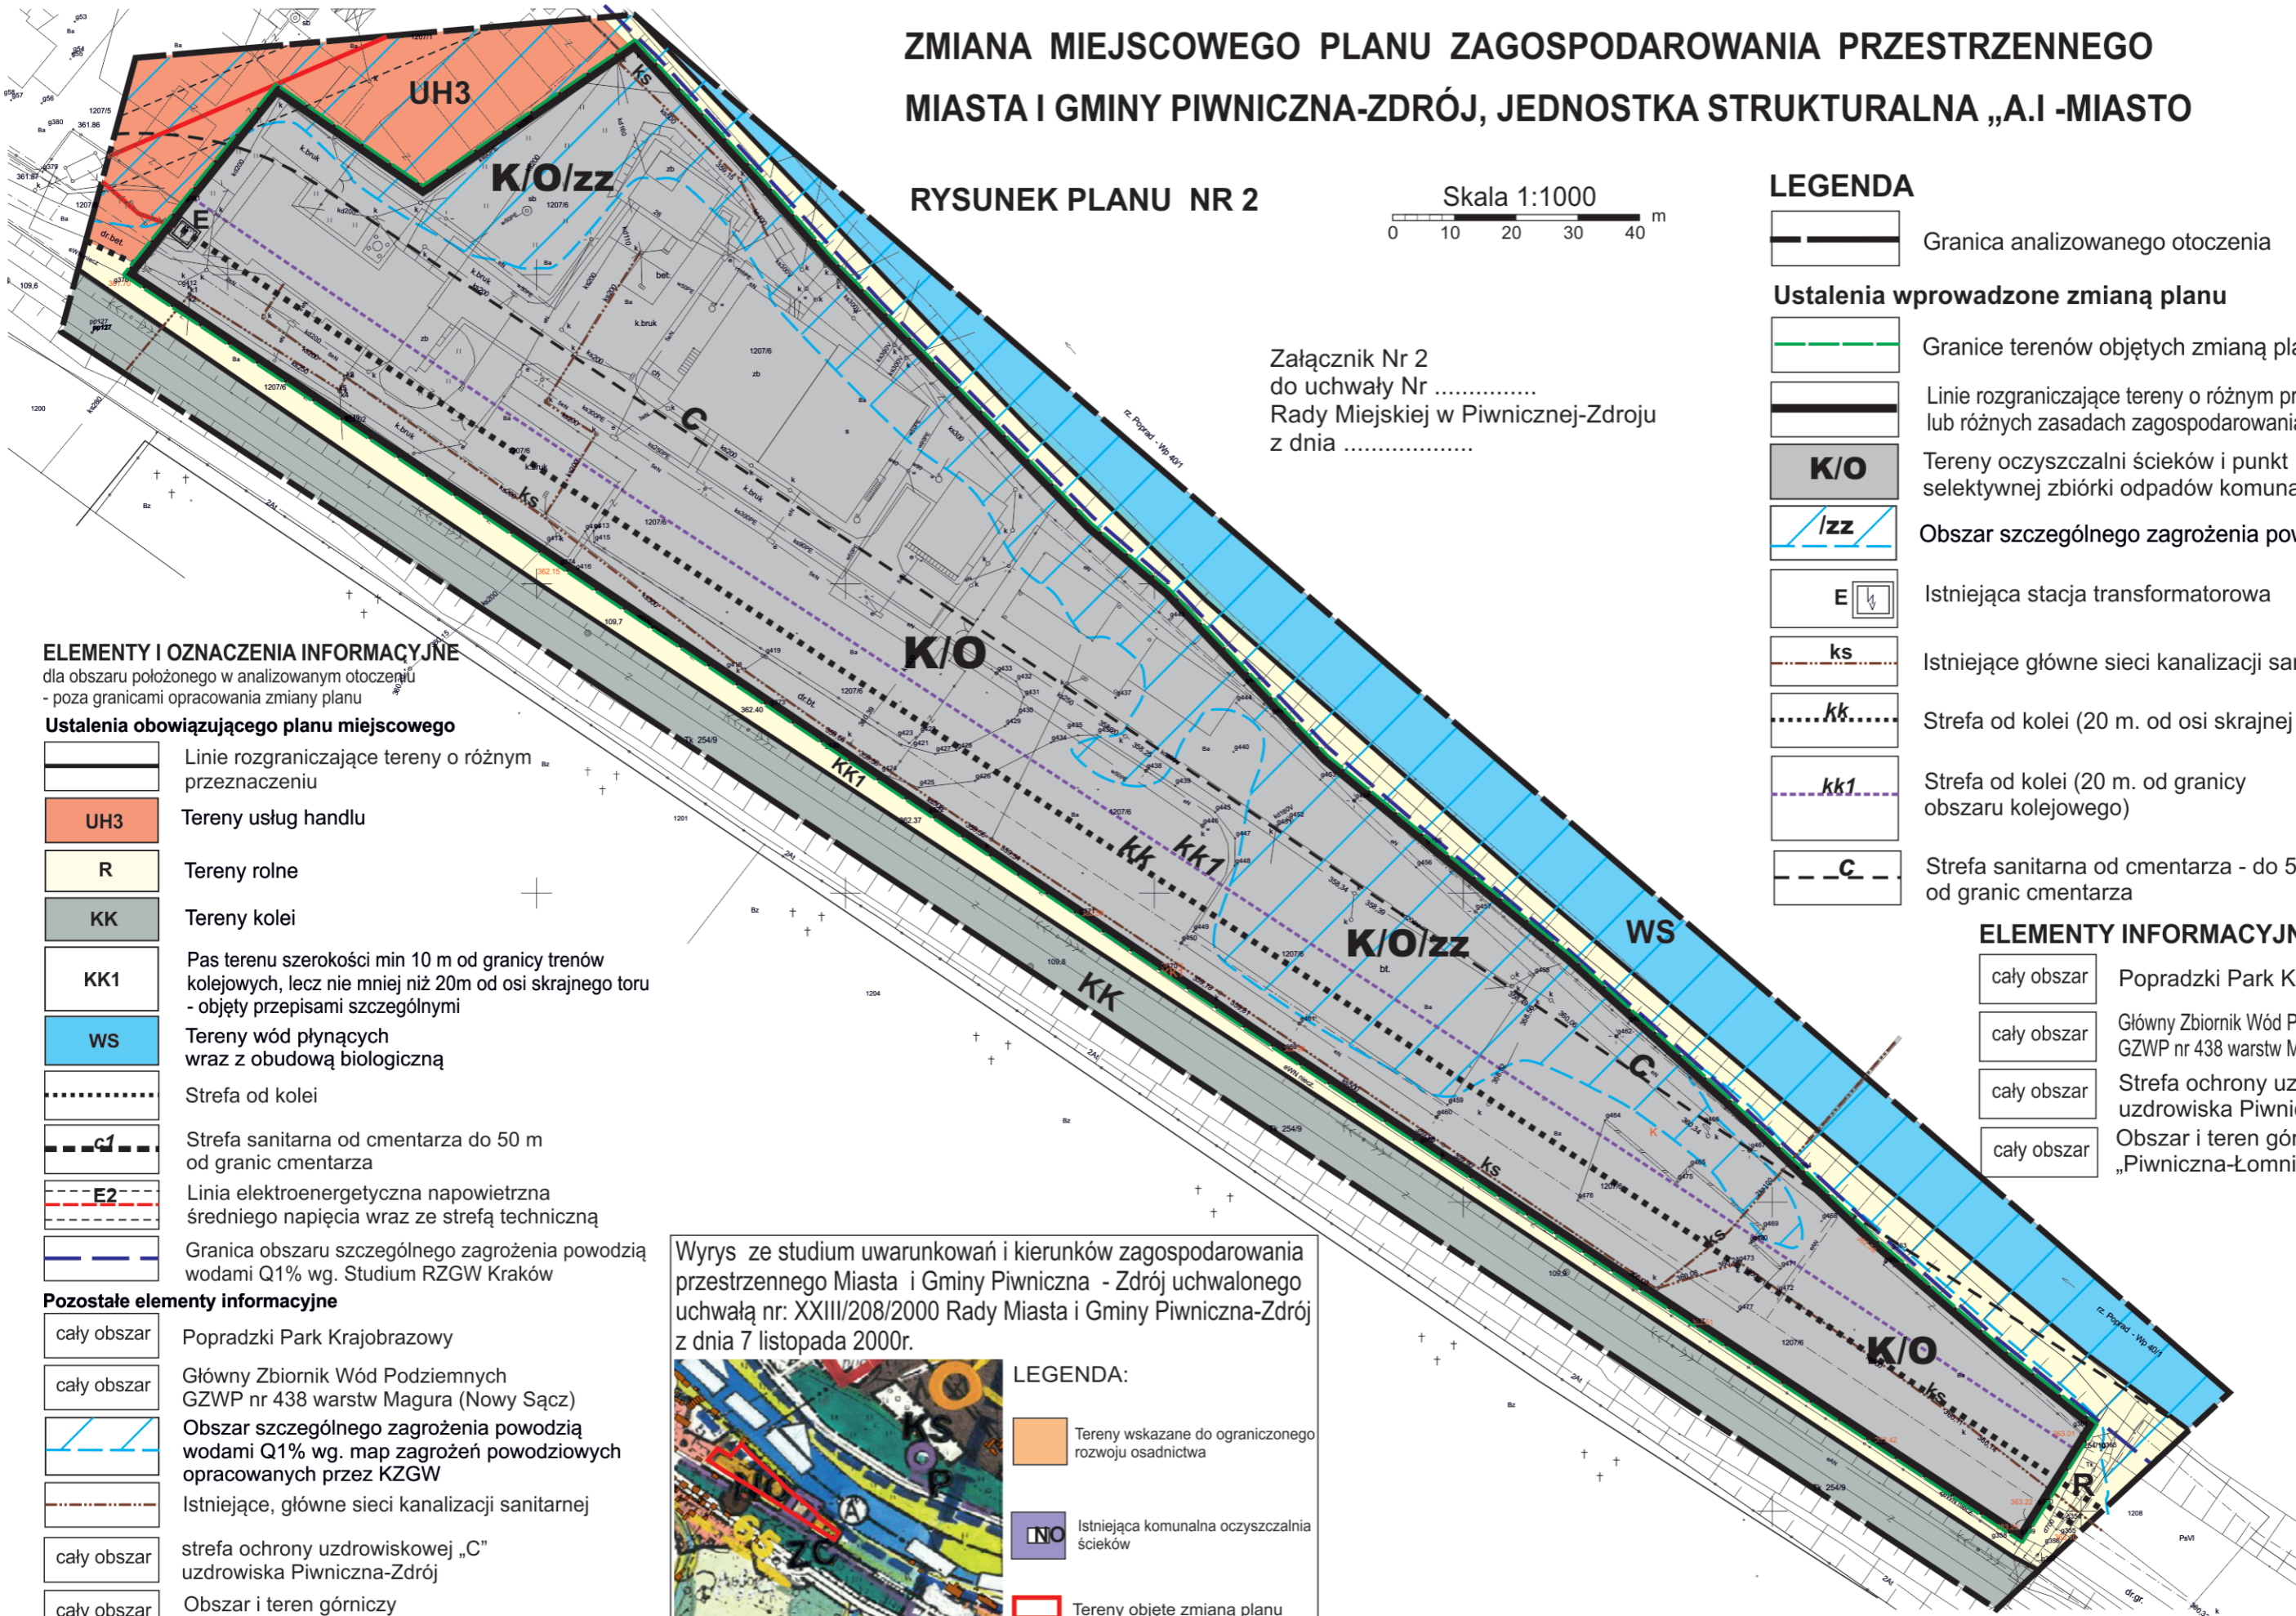

ELEMENTY I OZNACZENIA INFORMACYJNE

dla obszaru położonego w analizowanym otoczeniu
- poza granicami opracowania zmiany planu

Ustalenia obowiązującego planu miejscowego

- Linie rozgraniczające tereny o różnym przeznaczeniu
- UH3 Tereny usług handlu
- R Tereny rolne
- KK Tereny kolei
- KK1 Pas terenu szerokości min 10 m od granicy terenów kolejowych, lecz nie mniej niż 20m od osi skrajnego toru - objęty przepisami szczególnymi
- WS Tereny wód płynących wraz z obudową biologiczną
- Strefa od kolei
- Strefa sanitarna od cmentarza do 50 m od granic cmentarza
- Linia elektroenergetyczna napowietrzna średniego napięcia wraz ze strefą techniczną
- Granica obszaru szczególnego zagrożenia powodzią wodami Q1% wg. Studium RZGW Kraków

Pozostałe elementy informacyjne

- cały obszar Popradzki Park Krajobrazowy
- cały obszar Główny Zbiornik Wód Podziemnych GZWP nr 438 warstw Magura (Nowy Sącz)
- Obszar szczególnego zagrożenia powodzią wodami Q1% wg. map zagrożeń powodziowych opracowanych przez KZGW
- Istniejące, główne sieci kanalizacji sanitarnej
- cały obszar strefa ochrony uzdrowskiej „C” uzdrowiska Piwniczna-Zdrój
- cały obszar Obszar i teren górniczy Piwniczna-Łomnica

LEGENDA

- Granica analizowanego otoczenia
- Ustalenia wprowadzone zmianą planu**
- Granice terenów objętych zmianą planu
- Linie rozgraniczające tereny o różnym przeznaczeniu lub różnych zasadach zagospodarowania
- Tereny oczyszczalni ścieków i punkt selektywnej zbiórki odpadów komunalnych
- Obszar szczególnego zagrożenia powodzią
- Istniejąca stacja transformatorowa
- Istniejące główne sieci kanalizacji sanitarnej
- Strefa od kolei (20 m. od osi skrajnej szyny)
- Strefa od kolei (20 m. od granicy obszaru kolejowego)
- Strefa sanitarna od cmentarza - do 50 m od granic cmentarza

ELEMENTY INFORMACYJNE

- cały obszar Popradzki Park Krajobrazowy
- cały obszar Główny Zbiornik Wód Podziemnych GZWP nr 438 warstw Magura (Nowy Sącz)
- cały obszar Strefa ochrony uzdrowskiej „C” uzdrowiska Piwniczna-Zdrój
- cały obszar Obszar i teren górniczy „Piwniczna-Łomnica”

Wyrys ze studium uwarunkowań i kierunków zagospodarowania przestrzennego Miasta i Gminy Piwniczna - Zdrój uchwalonego uchwałą nr: XXIII/208/2000 Rady Miasta i Gminy Piwniczna-Zdrój z dnia 7 listopada 2000r.



LEGENDA:

- Tereny wskazane do ograniczonego rozwoju osadnictwa
- Istniejąca komunalna oczyszczalnia ścieków
- Tereny objęte zmianą planu