


**ZMIANA MIEJSCOWEGO PLANU ZAGOSPODAROWANIA PRZESTRZENNEGO  
 MIASTA I GMINY PIWNICZNA-ZDRÓJ, JEDNOSTKA STRUKTURALNA**

**„A.III” - Hanuszów Zagrody**

**RYSUNEK PLANU**

Skala 1:1000  
 0 10 20 30 40 m

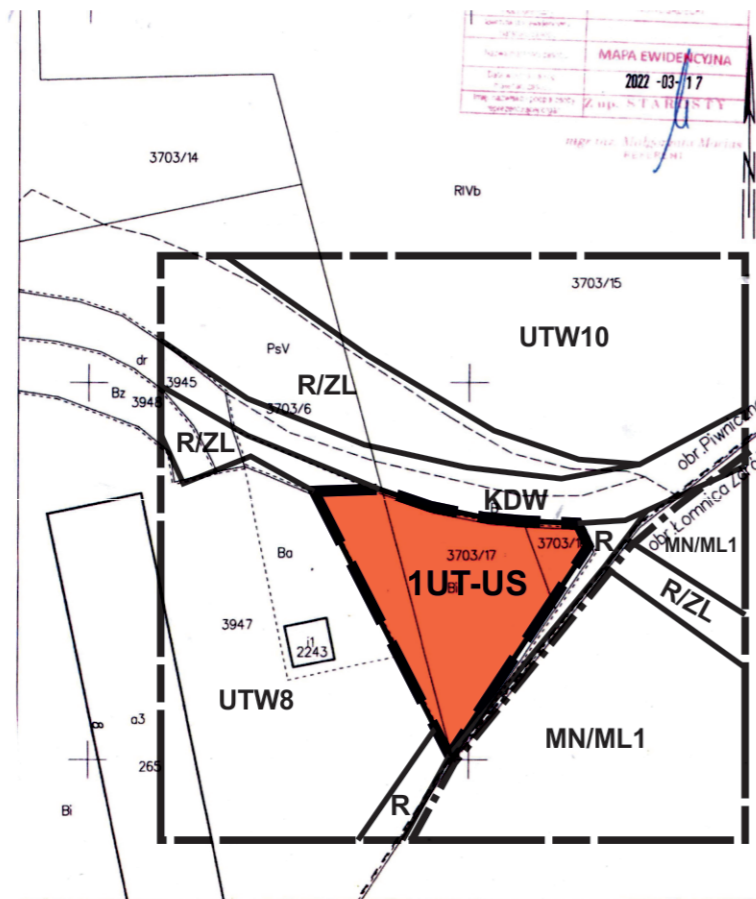



Źródło pochodzenia mapy: państwowy zasób geodezyjny i kartograficzny prowadzony przez Starostę Nowosądeckiego.  
 Układ współrzędnych mapy ETRS89/POLAND CS 2000 ZONE 7 ID EPSG: 2178

**Elementy informacyjne**




cały obszar	Popradzki Park Krajobrazowy
cały obszar	Obszar Natura 2000 „Ostoja Popradzka” PLH 120019
cały obszar	Obszar i Teren górniczy „Piwniczna-Łomnica”
cały obszar	GZWP Nr 428 „Zbiornik warstw Magura (Nowy Sącz)”

**Załącznik Nr 1**  
 do uchwały  
 Rady Miejskiej w Piwnicznej-Zdroju  
 z dnia .....







**LEGENDA**

-  Granica wsi
-  Granica analizowanego otoczenia


**Ustalenia planu**

-  Granica obszaru objętego planem
-  Linie rozgraniczające tereny o różnym przeznaczeniu lub różnych zasadach zagospodarowania
-  **1UT-US** Teren usług turystyki lub usług sportu i rekreacji





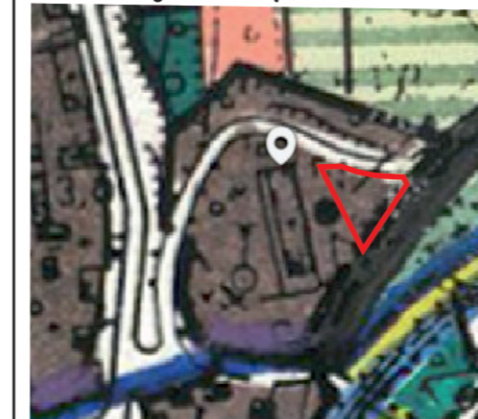

**Informacja o ustaleniach obowiązującego planu w granicach analizowanego otoczenia**

-  Linie rozgraniczające tereny o różnym przeznaczeniu
-  **UTW8  
UTW10** Tereny usług wypoczynku i turystyki
-  **MN/ML1** Tereny zabudowy mieszkaniowej jednorodzinnej oraz mieszkaniowo-letniskowej i letniskowej
-  **R/ZL** Tereny rolne proponowane do zalesień lub zadrzewień i zakrzaceń
-  **R** Tereny rolne
-  **KDW** Tereny drogi wewnętrznej

Wyrys ze studium uwarunkowań i kierunków zagospodarowania przestrzennego Miasta i Gminy Piwniczna-Zdrój, uchwalonego uchwałą nr XXIII/208/2000 Rady Miasta i Gminy Piwniczna-Zdrój z dnia 7 listopada 2000 r.



**LEGENDA:**

-  Tereny osadnicze wskazane do intensywniejszego rozwoju pod względem gęstości i charakteru zabudowy różnych form budownictwa mieszkaniowego koncentracji usług i rzemiosła nieuciążliwego
-  Tereny osadnicze wskazane do umiarkowanego rozwoju pod względem gęstości i charakteru zabudowy różnych form budownictwa mieszkaniowego koncentracji usług i rzemiosła nieuciążliwego
-  Tereny wskazane do zakrzaceń, zadrzewień i zalesień ze względów przeciwoerozyjnych, retencyjnych i ekologicznych
-  Istniejące lasy pełniące funkcje ochronne i gospodarcze
-  Drogi
-  Granica obszaru objętego planem