

ZMIANA MIEJSCOWYCH PLANÓW ZAGOSPODAROWANIA PRZESTRZENNEGO MIASTA I GMINY PIWNICZNA-ZDRÓJ, JEDNOSTKI STRUKTURALNEJ „D” - ŁOMNICA -ZDRÓJ

Załącznik Nr 1
do uchwały Nr
Rady Miejskiej w Piwnicznej-Zdroju
z dnia

RYSUNEK PLANU

Skala 1:2000
0 20 40 60 80 m



Informacja o ustaleniach obowiązującego planu w granicach analizowanego otoczenia

	Linie rozgraniczające tereny o różnym przeznaczeniu		Tereny rolne proponowane do zalesień lub zadrzewień i zakrzaczeń
	Tereny cmentarza czynnego		Tereny rolne
	Rezerwa terenu dla poszerzenia cmentarza		Tereny drogi publicznej klasy L
	Tereny zabudowy usługowej		Tereny drogi wewnętrznej projektowanej
	Tereny usług kultu religijnego,		Strefa sanitarna od cmentarza - w odł. 50m od granic cmentarza


LEGENDA

	Granica analizowanego otoczenia
Ustalenia planu	
	Granica obszaru objętego planem
	Linie rozgraniczające tereny o różnym przeznaczeniu lub różnych zasadach zagospodarowania
	1UR Teren usług kultu religijnego
	Nieprzekraczalna linia zabudowy

Elementy informacyjne

	cały obszar	Strefa sanitarna od cmentarza - w odł. 50m od granic cmentarza
	cały obszar	Popradzki Park Krajobrazowy
	cały obszar	Obszar Natura 2000 „Ostoja Popradzka” PLH 120019
	cały obszar	Obszar i teren górniczy „Piwniczna-Łomnica”

Wyrys ze studium uwarunkowań i kierunków zagospodarowania przestrzennego Miasta i Gminy Piwniczna - Zdrój, uchwalonego uchwałą nr VIII/64/2024 Rady Miejskiej w Piwnicznej-Zdroju z dnia 26 września 2024 r.

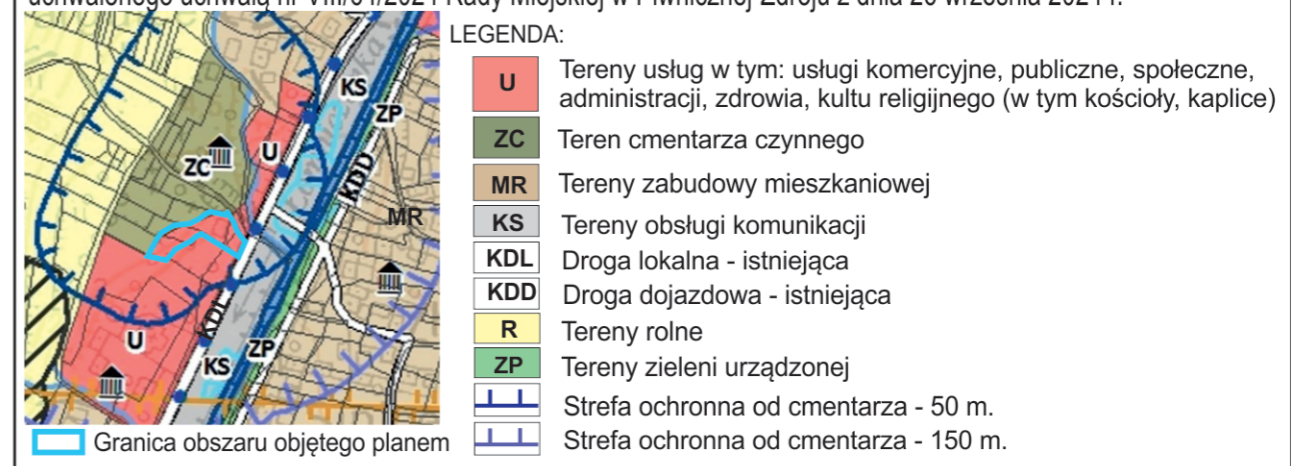

Źródło pochodzenia mapy: państwowy zasób geodezyjny i kartograficzny prowadzony przez Starostę Nowosądeckiego.
Układ współrzędnych mapy ETRS89/POLAND CS 2000 ZONE 7 ID EPSG: 2178